


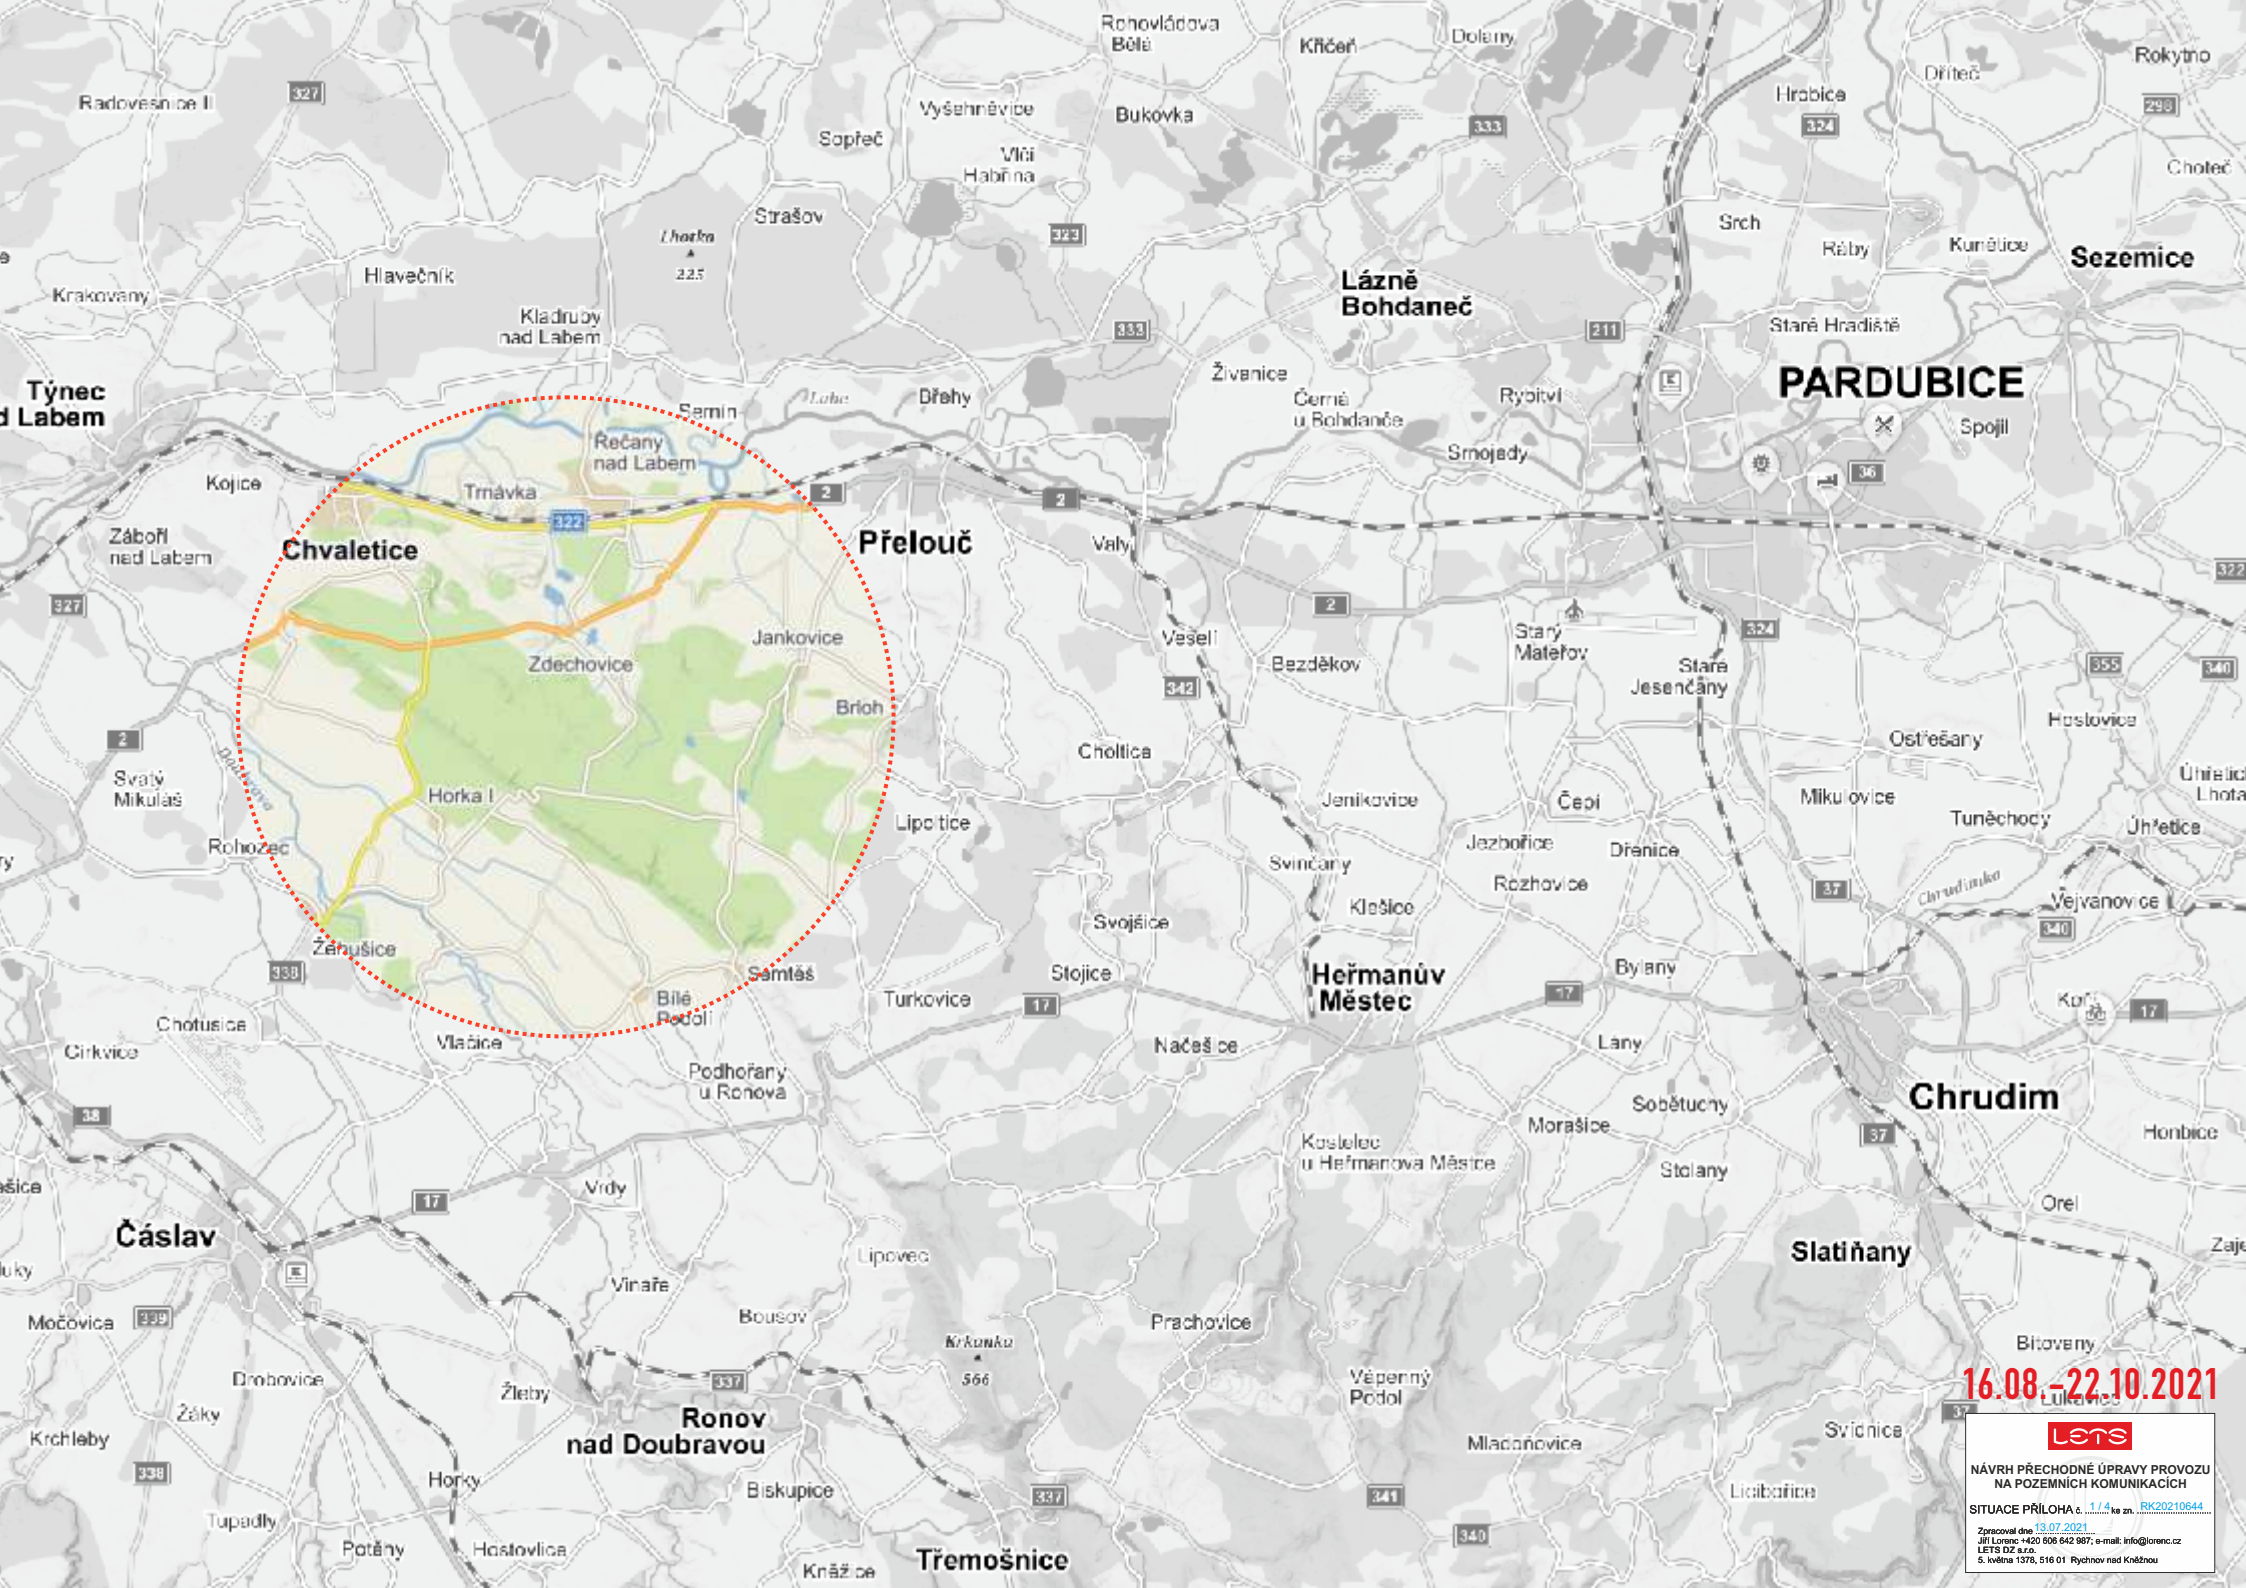



16.08.-22.10.2021



NÁVRH PŘECHODNÉ ÚPRAVY PROVOZU
NA POZEMNÍCH KOMUNIKACÍCH

SITUACE PŘÍLOHA č. 1/14 ke zn. RK20210644

Zpracoval dne 19.07.2021
Jiří Lorenc +420 606 642 987; e-mail: info@lorenc.cz
LETS DZ s.r.o.
5. května 1378, 516 01 Rychov nad Kněžnou

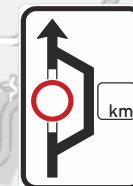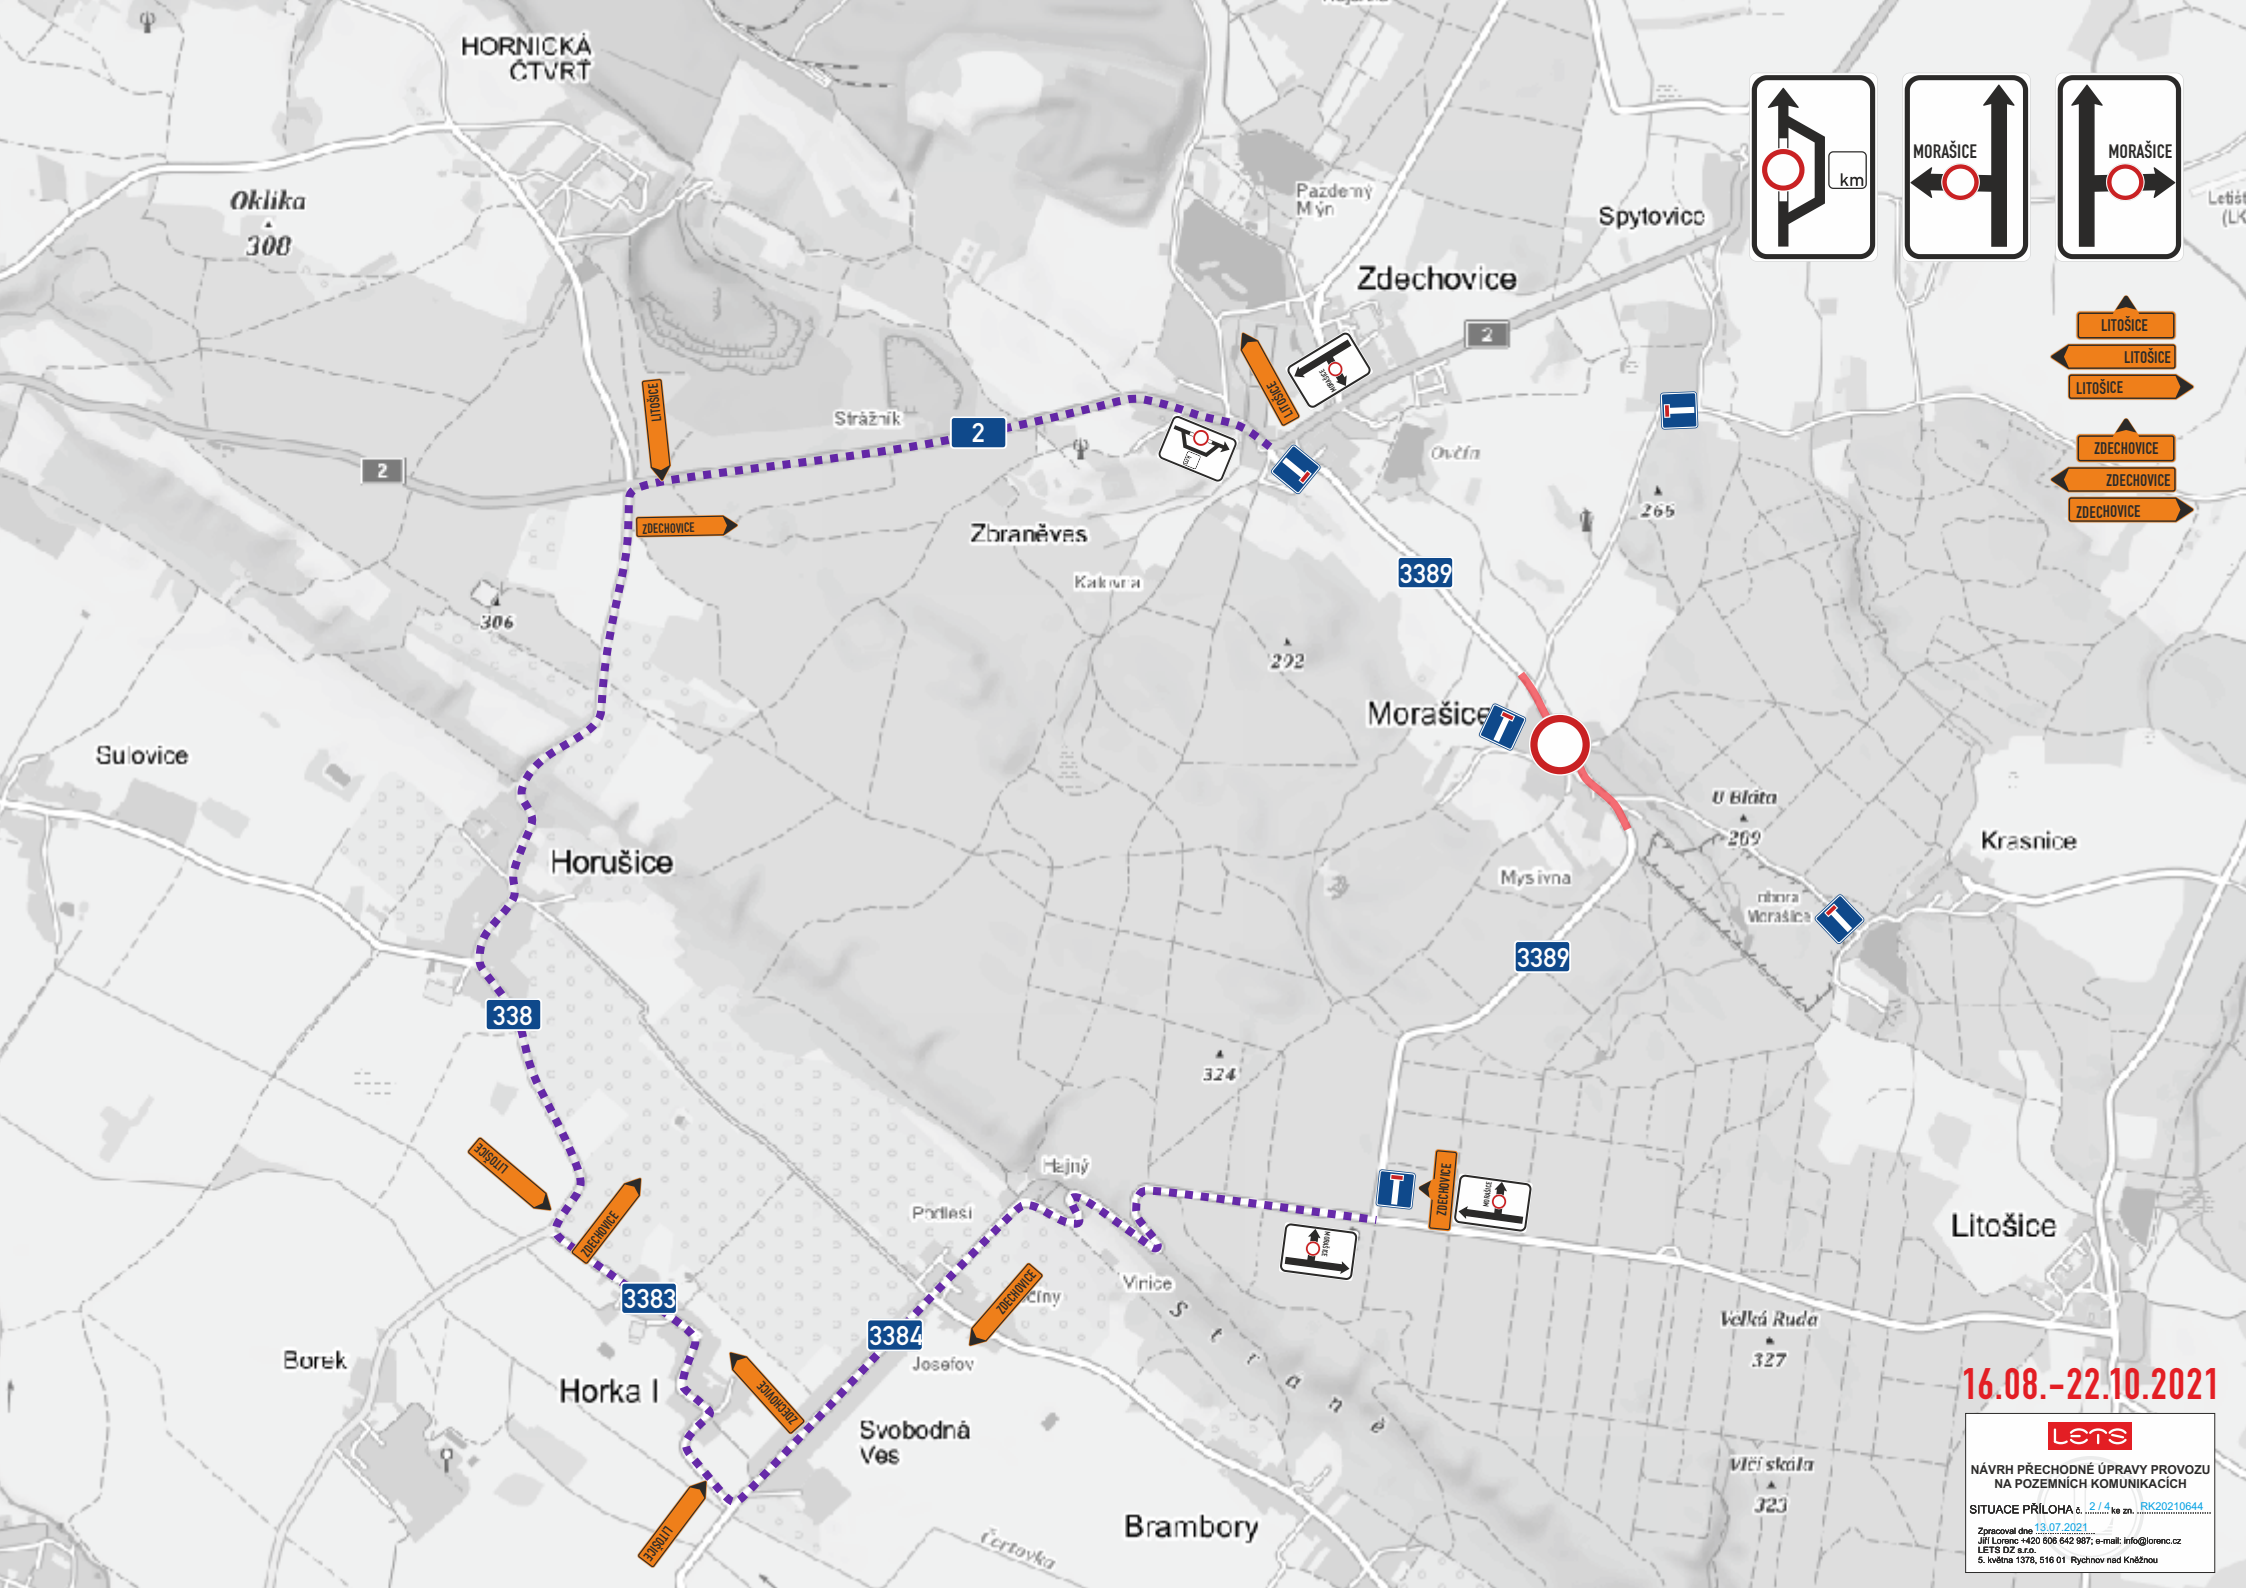

16.08.-22.10.2021

lets

NÁVRH PŘECHODNÉ ÚPRAVY PROVOZU
NA POZEMNÍCH KOMUNIKACÍCH

SITUACE PŘÍLOHA č. 214 ke zn. RK20210644

Zpracoval dne 19.07.2021
Jiří Lorenc +420 606 642 987; e-mail: info@lorenc.cz
LETS DZ s.r.o.
5. května 1378, 516 01 Rychnov nad Kněžnou



NÁHRADNÍ
ZASTÁVKA



MIMO
DOPRAVNÍ
OBSLUHY



MIMO
VOZIDEL
STAVBY

MIMO
REZIDENTŮ
OBCE
MORAŠICE

Morašice

16.08.-22.10.2021

lets

NÁVRH PŘECHODNÉ ÚPRAVY PROVOZU
NA POZEMNÍCH KOMUNIKACÍCH

SITUACE PŘÍLOHA k: 3/4 ke zn. RK20210644

Zpracoval dne: 13.07.2021
Jiří Lorenc +420 606 642 957; e-mail: info@lorenc.cz
LETS DZ s.r.o.
5. května 1578, 516 01 Rychnov nad Kněžnou

Myslivna



MIMO
VOZIDEL
STAVBY



Morašice

16.08.-22.10.2021

lets

NÁVRH PŘECHODNÉ ÚPRAVY PROVOZU
NA POZEMNÍCH KOMUNIKACÍCH

SITUACE PŘÍLOHA k 4/14 ke zn. RK20210644

Zpracoval dne 13.07.2021
Jiří Lorenc +420 696 642 967; e-mail: info@lorenc.cz
LETS DZ s.r.o.
5. května 1578, 516 01 Rychnov nad Kněžnou

Myslivna