



Výstavba chodníku a VO, sil. III/3389, Morašice

termín: 11.9. - 31.10.2023

částečně uzavřený úsek

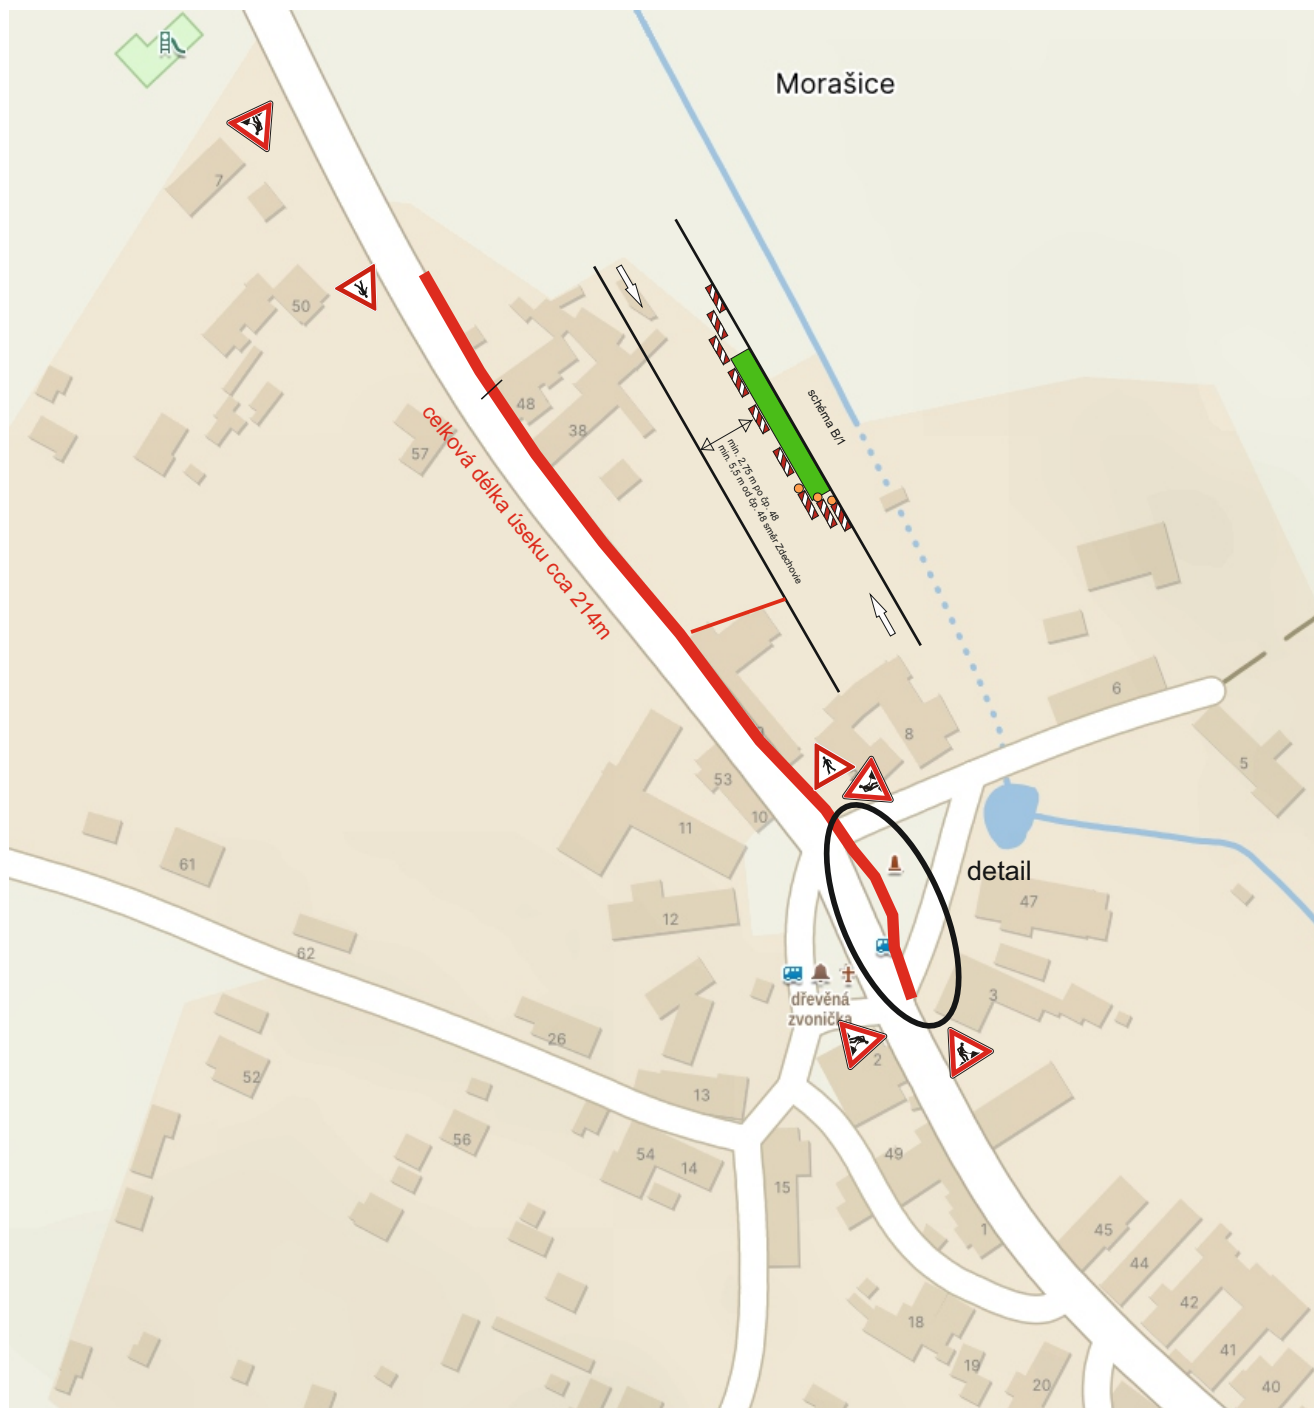

DZ bude posunováno v závislosti na postupu prací, cca po 50m.
Přístup k nemovitostem v koordinaci se stavbou.

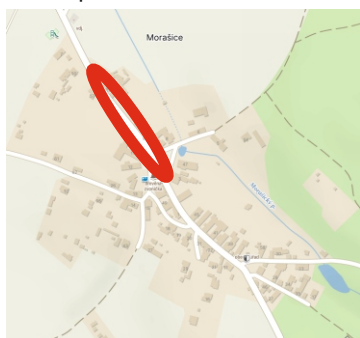

Legenda:



Zhotovitel:			
Kreslil:	Blanka Faltysová / tel.: 601 545 613		
Zodp. projektant:	David Fanta / 603 115 936 / info@dzpce.cz		
Kontroloval:	David Fanta / 603 115 936 / info@dzpce.cz		
Kraj: Pardubický	Okres: Přelouč	Obec: Morašice	
Akce:			
výstavba chodníku a VO			
DOPRAVNĚ INŽENÝRSKÁ OPATŘENÍ			
		DZPCE	
Rozsah: 155		533 51 Pardubice	
IČO: 269 31 016 DIČ: CZ26931016		tel.: 603 115 936	
e-mail: info@dzpce.cz		web: www.dzpce.cz	
DATUM	24.08.2023		
Č. ZAKÁZKY	DIO		
STUPEŇ PD	DIO		
MĚŘÍTKO	2x A4		
FORMÁT	2x A4		

Výstavba chodníku a VO, sil. III/3389, Morašice

terмін: 11.9. - 31.10.2023

—— částečně uzavřený úsek

Nejprve bude překop u čp. 3, pokračovat bude v zeleni za zastávkou a poté bude překop u čp. 25. Průjezdnost k nemovitostem bude zachována, vždy z jedné strany



Legenda:

