


# ÚP MORAŠICE

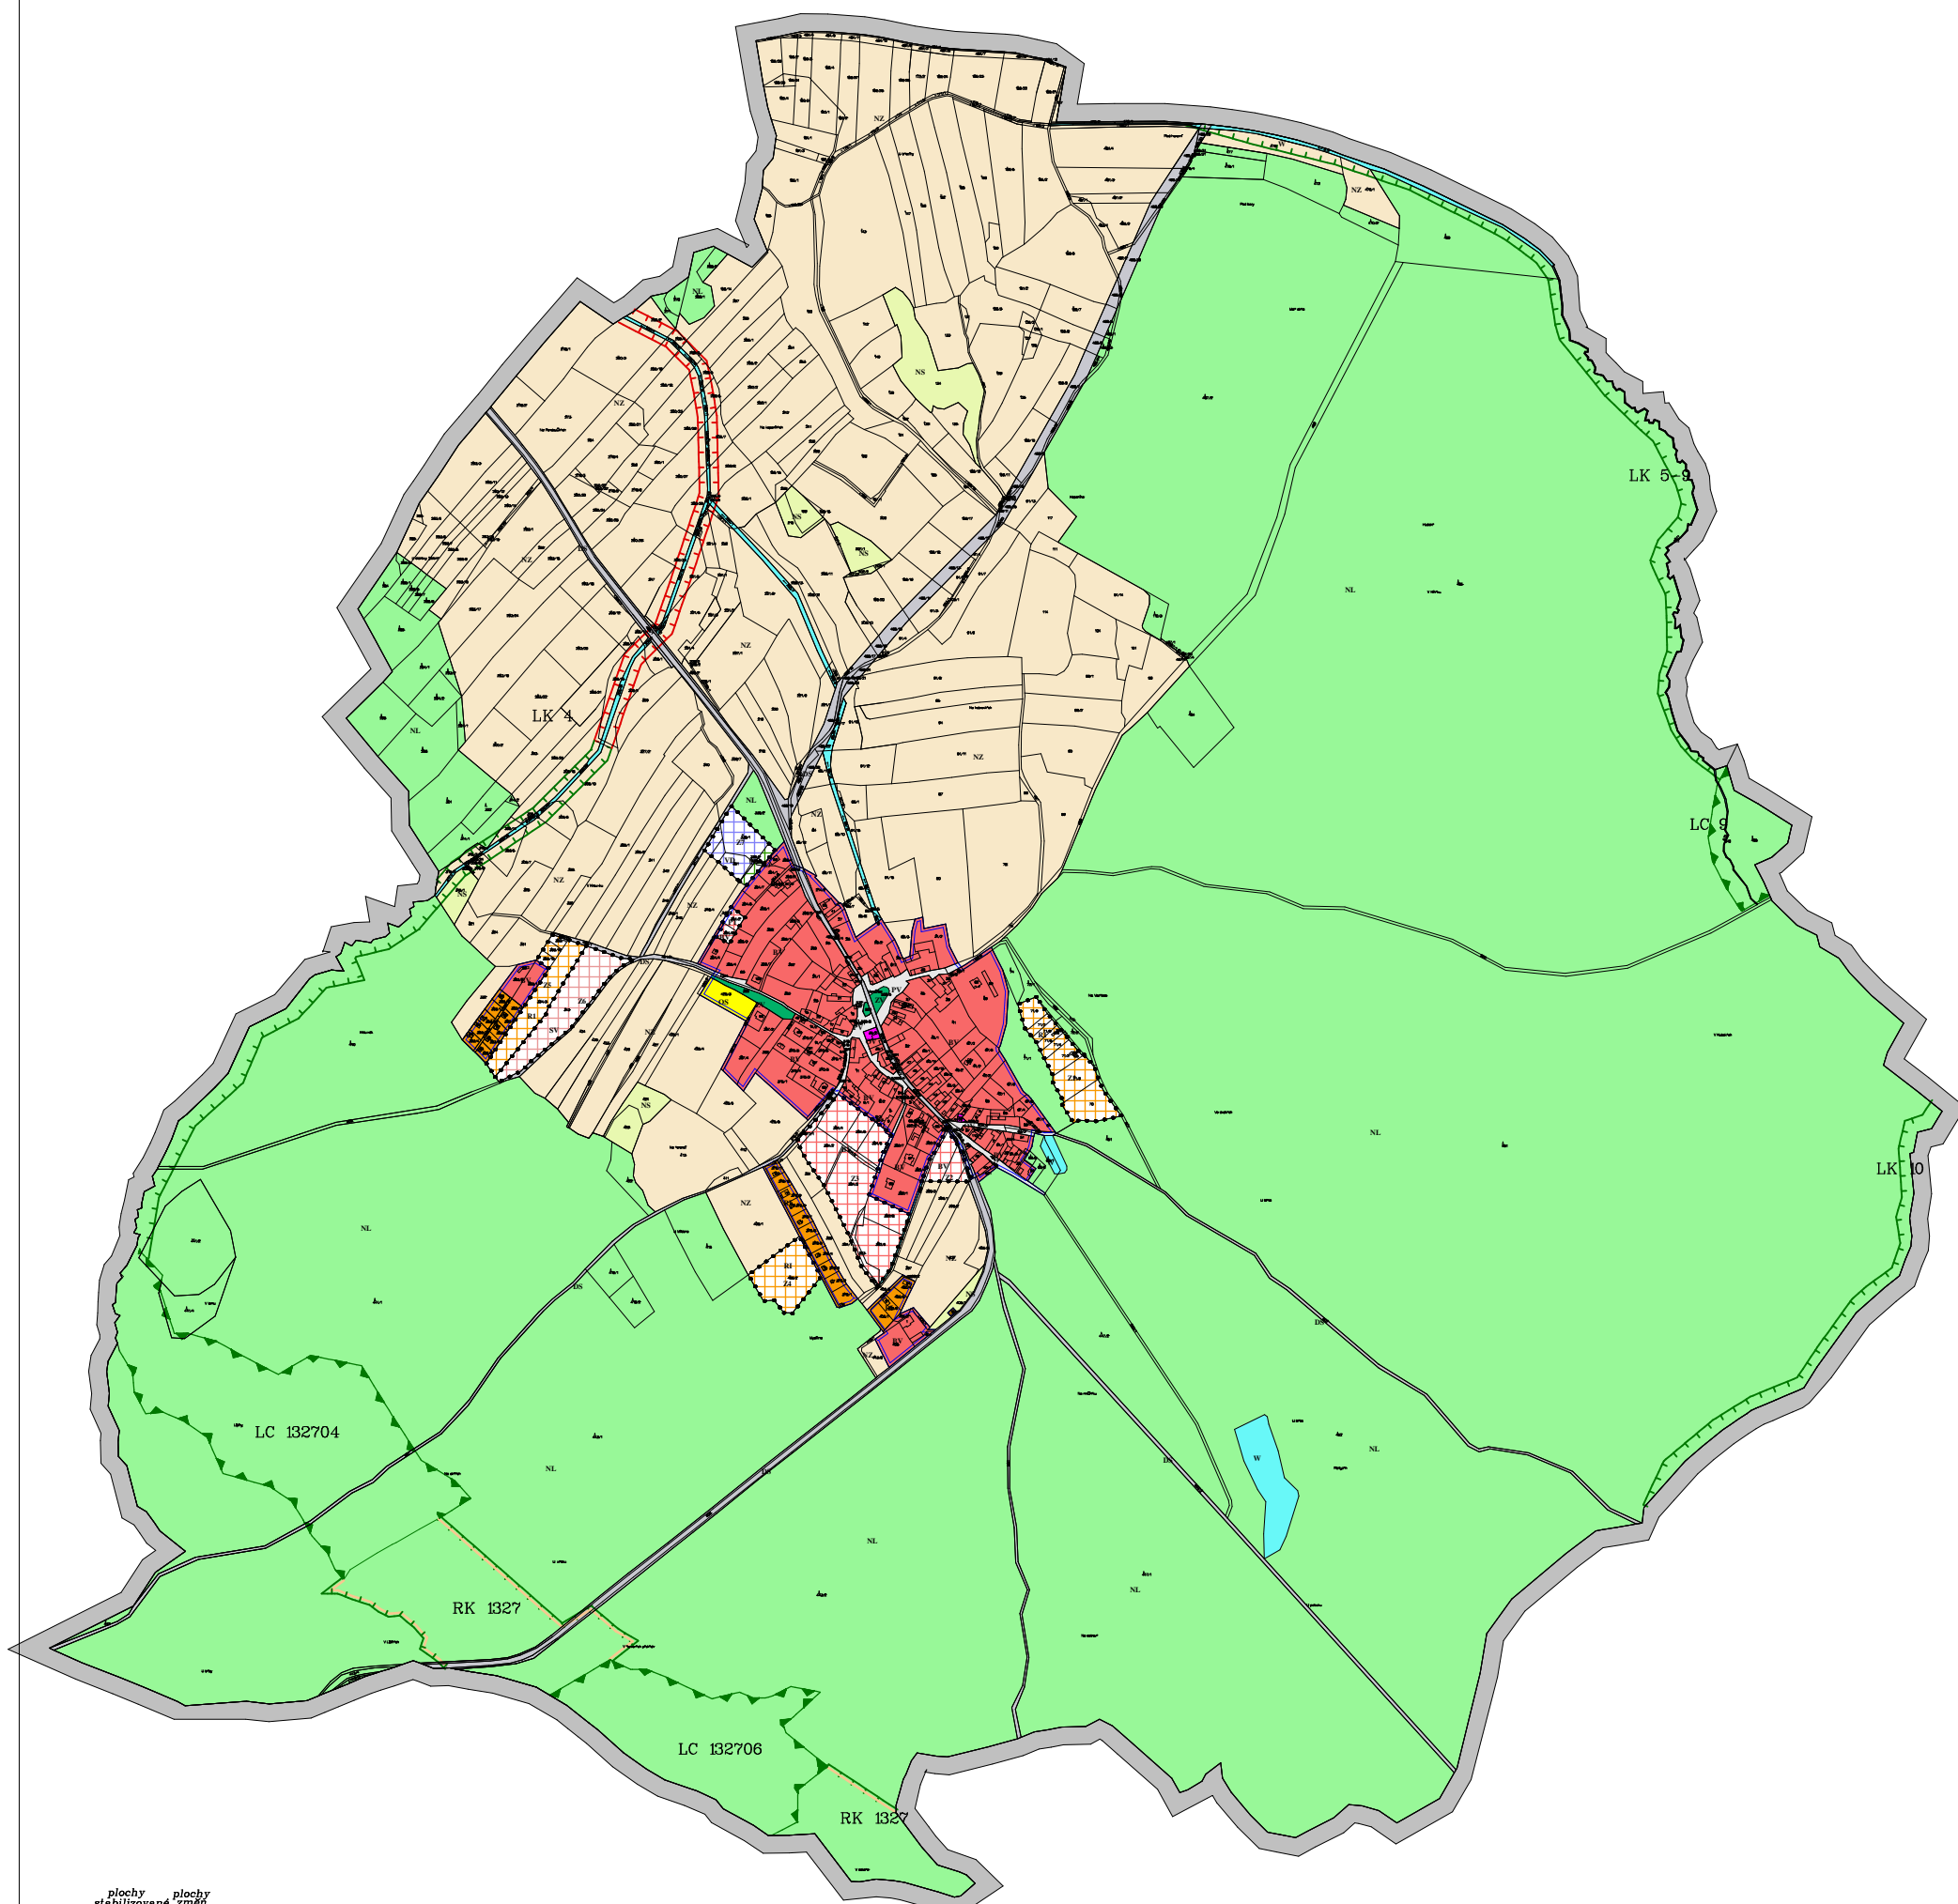

plochy stabilizované	plochy stabilizované změny	
BV	BV	BYDLENÍ v rodinných domech-venkovské
	SV	SMÍŠENÉ OBYTNÉ venkovské
RI	RI	REKREACE plochy staveb pro rodinnou rekreaci
OV		OBČANSKÁ VYBAVENOST veřejná infrastruktura
OS		OBČANSKÁ VYBAVENOST tělovýchovná a sportovní zařízení
DS		DOPRAVNÍ INFRASTRUKTURA silniční
VZ		VÝROBA A SKLADOVÁNÍ zemědělská
	VD	VÝROBA A SKLADOVÁNÍ drobná a řemeslná výroba
PV		VEŘEJNÁ PROSTRANSTVÍ
ZV		VEŘEJNÁ PROSTRANSTVÍ veřejná zeleň
	ZO	ZELEŇ ochranná a izolační
NZ		PLOCHY ZEMĚDĚLSKÉ
NL		PLOCHY LESNÍ
NS		PLOCHY SMÍŠENÉ NEZASTAVĚNÉHO ÚZEMÍ
W		PLOCHY VODNÍ

		HRANICE ŘEŠENÉHO ÚZEMÍ
		ZASTAVĚNÉ ÚZEMÍ K 30.09.2015
Z1		ZASTAVITELNÉ PLOCHY
P1		PLOCHY PŘESTAVBY
HRANICE ÚSES		
stav	návrh	REGIONÁLNÍ BIODORIDORY
		LOKÁLNÍ BIODORIDORY
		LOKÁLNÍ BIOCENTRA

POŘÍZOVATEL: MÚ PŘELOUČ ZPRACOVATEL: ING.ARCHMILAN VOJTĚCH  
 DATUM: 10/2015 MĚŘÍTKO: 1:5 000

HLAVNÍ VÝKRES