


ÚP MORAŠICE

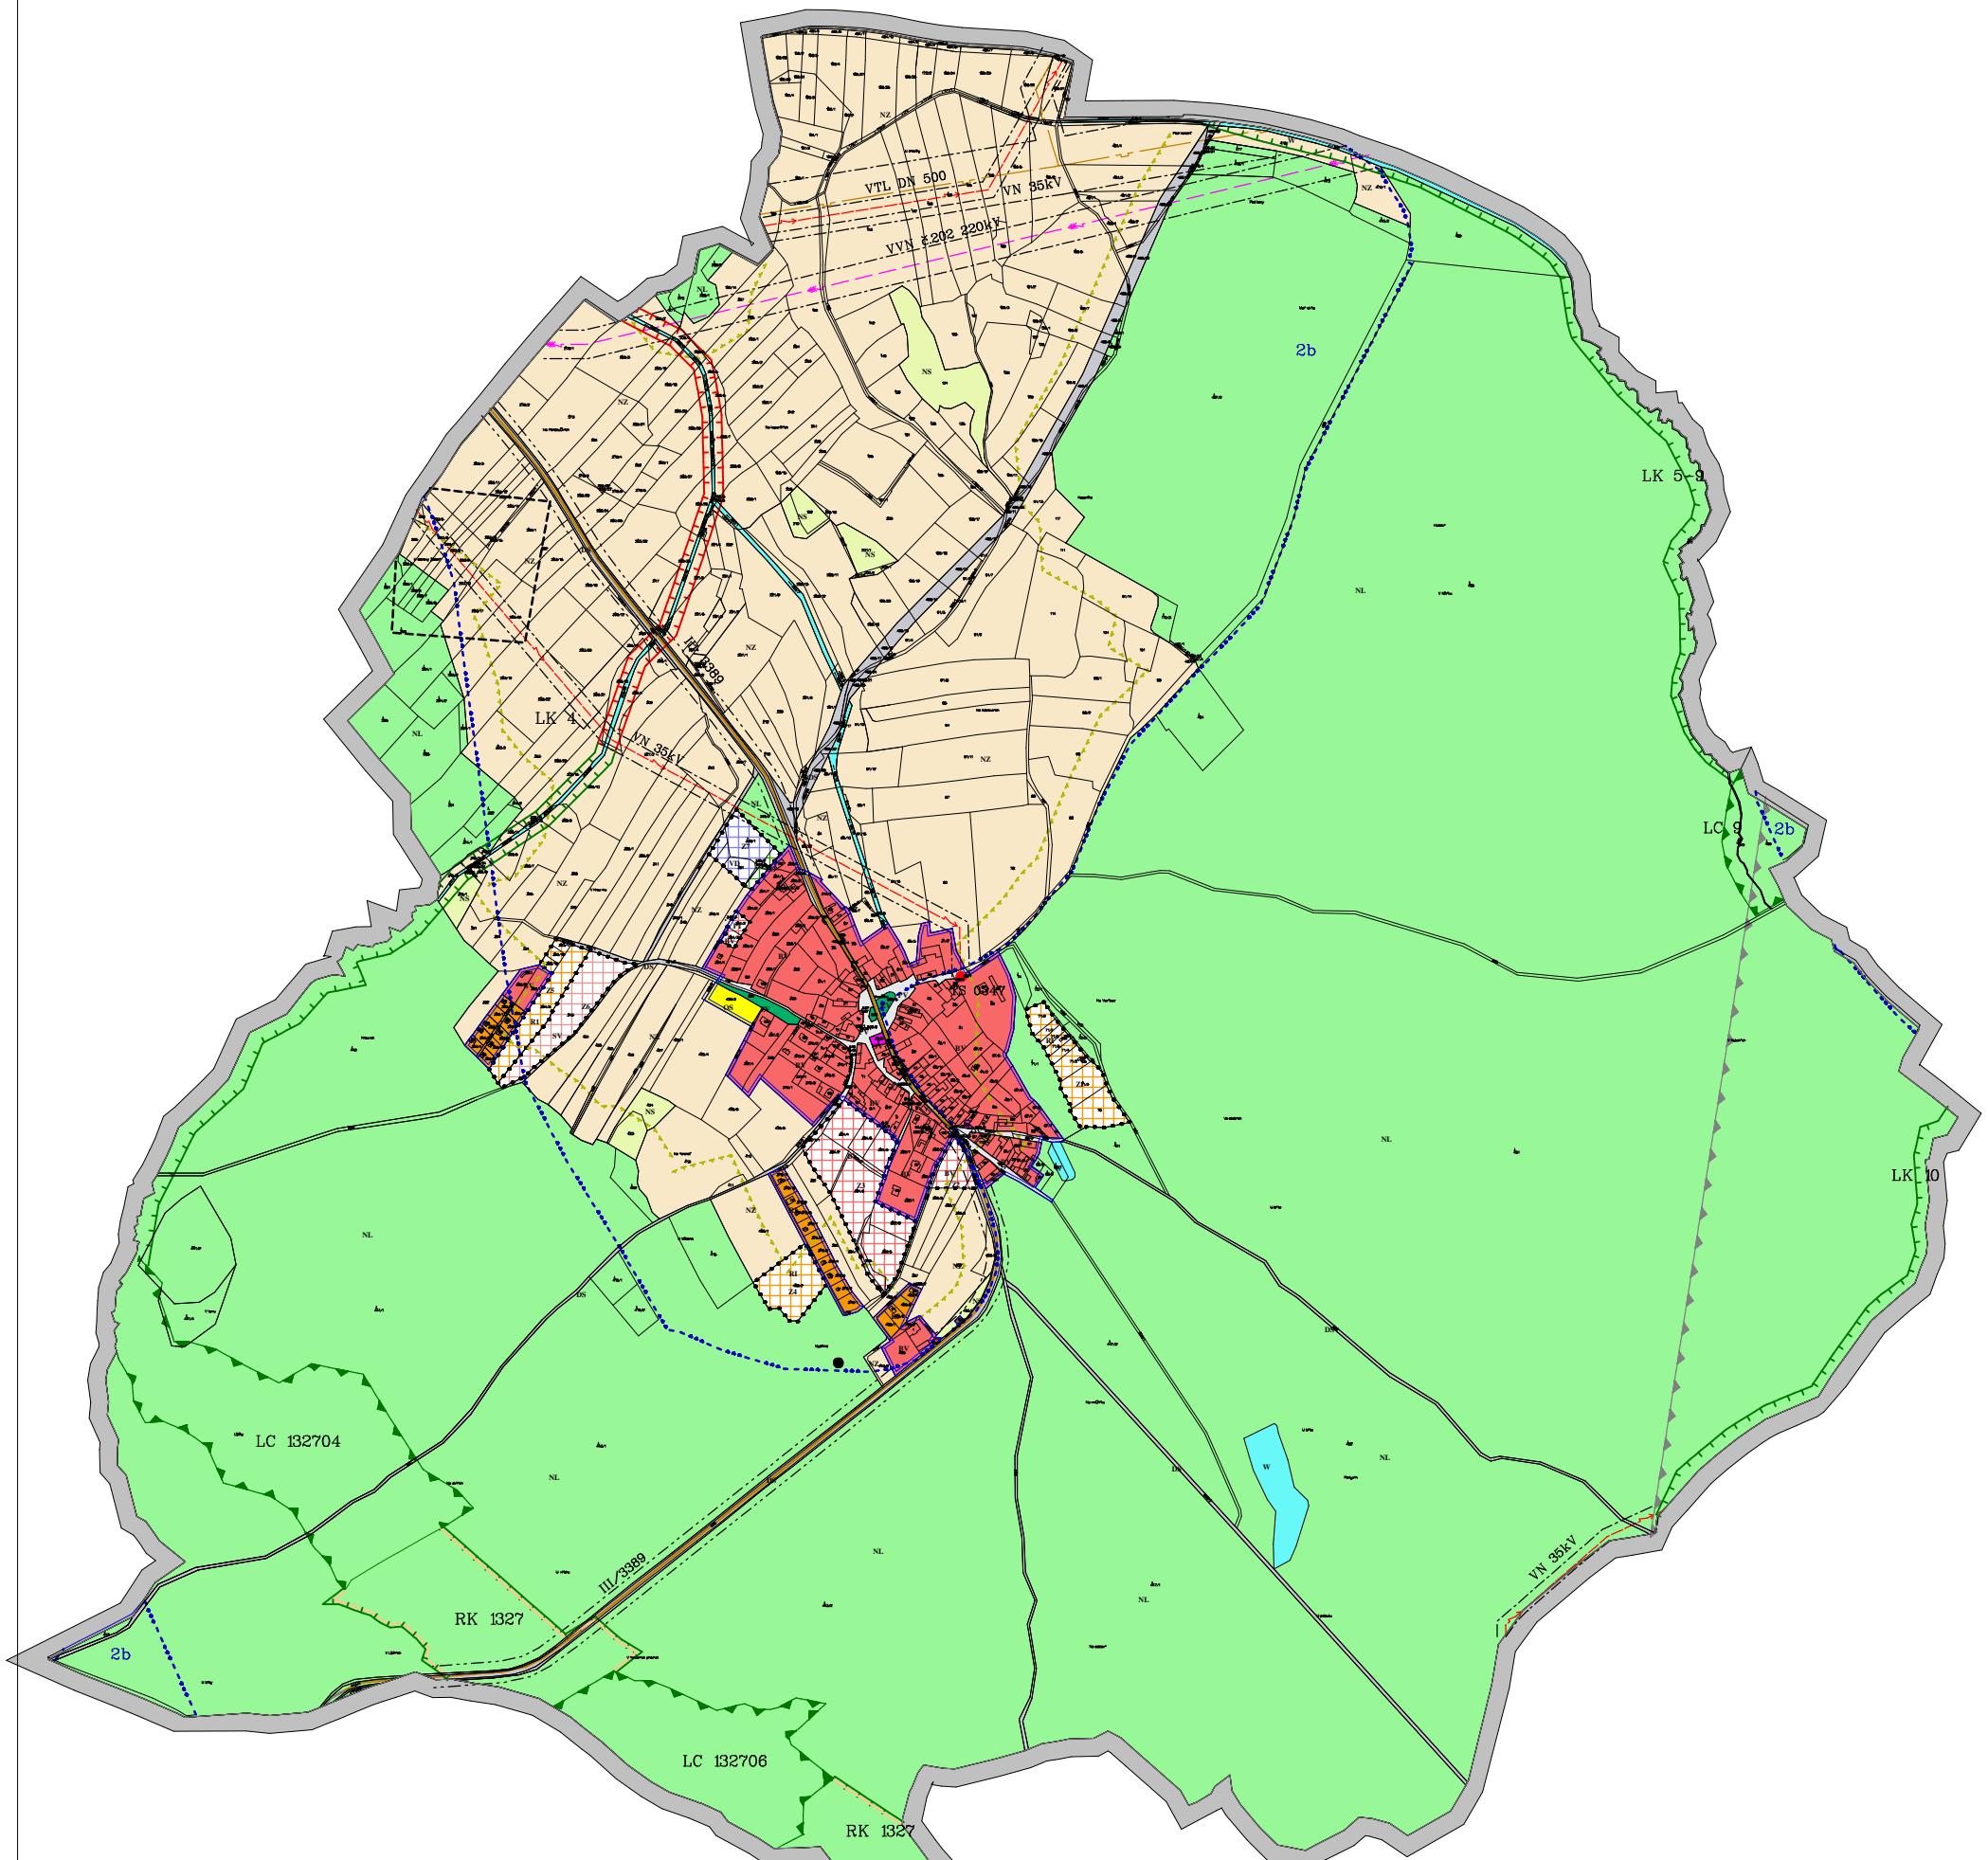

plochy stabilizované zmrzlé	plochy BV	BYDLENÍ v rodinných domech-venkovské
	SV	SMÍSENÉ OBYTNÉ venkovské
RI	RI	REKREACE plochy staveb pro rodinnou rekreaci
OV		OBČANSKÁ VYBAVENOST veřejná infrastruktura
OS		OBČANSKÁ VYBAVENOST tělocvičná a sportovní zařízení
DS		DOPRAVNÍ INFRASTRUKTURA silniční
VZ		VÝROBA A SKLADOVÁNÍ zemědělská
ZV		VÝROBA A SKLADOVÁNÍ drobná a řemeslná výroba
PV		VEŘEJNÁ PROSTRANSTVÍ
ZV		VEŘEJNÁ PROSTRANSTVÍ veřejná zeleň
ZL		ZELEŇ ochranná a izolační
NZ		PLOCHY ZEMĚDĚLSKÉ
NL		PLOCHY LESNÍ
NS		PLOCHY SMÍSENÉ NEZASTAVĚNÉHO ÚZEMÍ
W		PLOCHY VODNÍ A VODOHOSPODÁŘSKÉ

HRANICE ŘEŠENÉHO ÚZEMÍ
ZASTAVĚNÉ ÚZEMÍ K 30.9.2015
Z1
ZASTAVITELNÉ PLOCHY
PLOCHY PŘESTAVBY
HRANICE ÚSES stav návrh
REGIONÁLNÍ BIOKORIDORY
LOKÁLNÍ BIOKORIDORY
LOKÁLNÍ BIOCENTRA
PŘÍRODNÍ LIMITY
OCHRANNÁ PÁSMA LESA
GEOLOGIE
PODDOLOVANÁ ÚZEMÍ
DŮLní DÍLA
VODNÍ HOSPODÁŘSTVÍ
OCHRANNÉ PÁSMO VODNÍCH ZDROJŮ

TECHNICKÉ LIMITY
OCHRANNÁ PÁSMA TECHNICKÉ INFRASTRUKTURY
OCHRANNÁ PÁSMA DOPRAVNÍ INFRASTRUKTURY
TECHNICKÁ INFRASTRUKTURA
VRCHNÍ VEDENÍ VN 35 kV
VRCHNÍ VEDENÍ VVN 400 kV
TRAFOSTANICE TS
VTL PLYNOVOD
STANICE ELEKTROKOMUNIKAČNÍCH ZAŘÍZENÍ
DOPRAVNÍ INFRASTRUKTURA
SILNICE III. TŘÍDY
VZLETOVÝ PROSTOR LETIŠTĚ PARDUBICE

V ŘEŠENÉM ÚZEMÍ SE NACHÁZÍ OCHRANNÉ PÁSMO LETIŠTNÍHO RADIOLOKAČNÍHO PROSTŘEDKU A
OCHRANNÉ PÁSMO LETIŠTĚ