


ÚP MORAŠICE

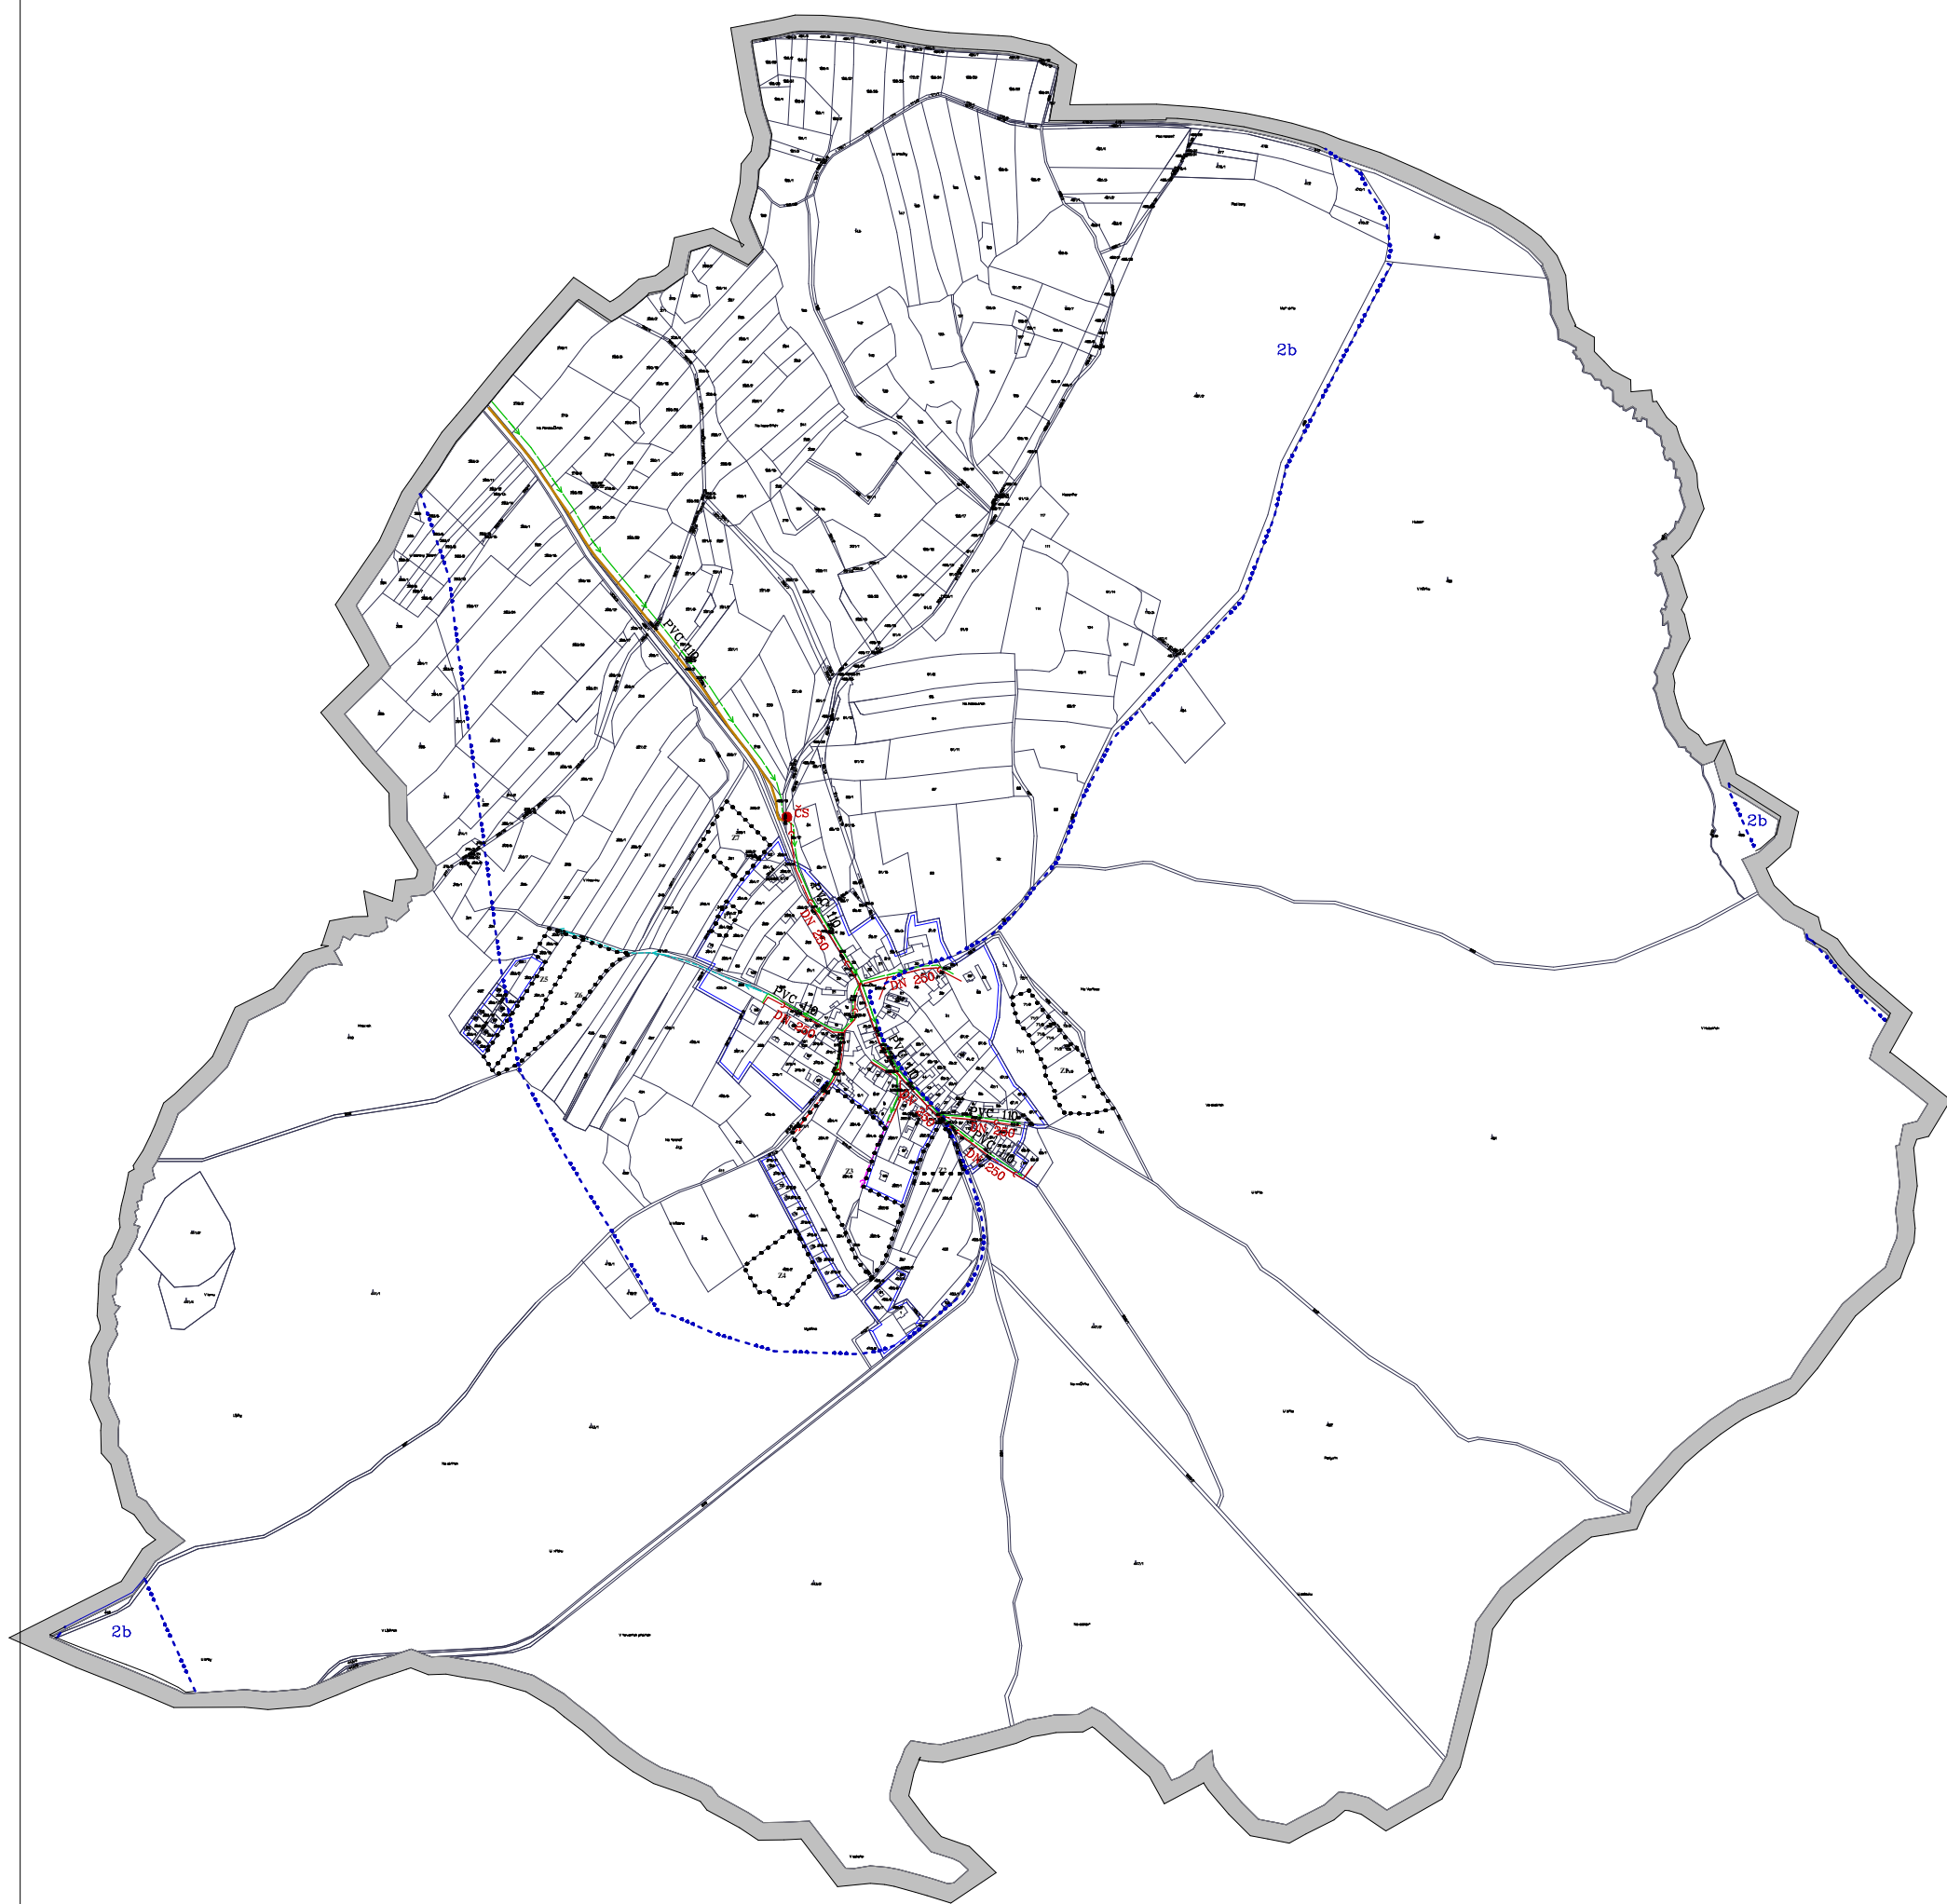

LEGENDA

	HRANICE ŘEŠENÉHO ÚZEMÍ						
	ZASTAVĚNÉ ÚZEMÍ K 30.09.2015						
	ZASTAVITELNÉ PLOCHY						
	PLOCHY PŘESTAVBY						
<table><tr><td></td><td>stav.</td><td>návrh</td></tr><tr><td></td><td></td><td></td></tr></table>		stav.	návrh				TLAKOVÁ KANALIZACE
	stav.	návrh					

POŘIZOVATEL: MÚ PŘELOUČ ZPRACOVATEL: ING.ARCH.MILAN VOJTĚCH
DATUM: 10/2015 MĚŘÍTKO: 1:5 000

VÝKRES TECHNICKÉ INFRASTRUKTURY –
VODNÍ HOSPODÁŘSTVÍ I.4