

LEGENDA:

- VOZOVKA - ŽIVICE, PLNÁ KONSTRUKCE (ROZŠÍŘENÍ)
- VOZOVKA - ŽIVICE - OBNOVA KRYTU / VRCHNÍ KONSTR. VRSTVY
- ZELEŇ
- SWAHOVÁNÍ
- NEZPEVNĚNÁ KRAJNICE š. 0,5 m - frézink
- OSTRŮVKY, ZÁDLAŽBA - ŽULOVÁ DLAŽBA
- VODOROVNÉ DOPRAVNÍ ZNAČENÍ BÍLÉ
- KAMENNÁ OBRUBA š. 0,20 m
- HRANA VOZOVKY BEZ UPNUTÍ, NAPOJENÍ NA STÁVAJÍCÍ STAV
- DVOUŘÁDKA KAMENNÉ KOSTKY
- KÁČENÝ STROM; RUŠENÉ DZ; RUŠENÁ UV
- OCHRANA STÁVAJÍCÍHO STROMU PŘI VÝSTAVBĚ

LEGENDA SO 401 - Nasvětlení vjezdové brány

- VEŘEJNÉ OSVĚTLENÍ podzemní - NOVÉ nová lampa VO

LEGENDA STÁVAJÍCÍCH INŽENÝRSKÝCH SÍTÍ


- PLYNOVOD STL - STÁVAJÍCÍ
- SDĚLOVACÍ KABEL - STÁVAJÍCÍ
- SDĚLOVACÍ KABEL S ELEKTROPŘÍPOJKOU - STÁVAJÍCÍ
- SDĚLOVACÍ KABEL - NEPROVOZOVANÝ
- ELEKTRO NN podzemní - STÁVAJÍCÍ
- ELEKTRO NN nadzemní - STÁVAJÍCÍ
- VODOVOD - STÁVAJÍCÍ
- KANALIZACE DEŠŤOVÁ - STÁVAJÍCÍ
- KANALIZACE SPLAŠKOVÁ - STÁVAJÍCÍ
- KANALIZACE SPLAŠKOVÁ - ELEKTRO - STÁVAJÍCÍ
- VEŘEJNÉ OSVĚTLENÍ podzemní - STÁVAJÍCÍ
- VEŘEJNÉ OSVĚTLENÍ nadzemní - STÁVAJÍCÍ

Poznámka č. 1
Napojení živice na stávající stav bude provedeno odfrézováním v šířce 0,5 m do hloubky 4 cm, ložná spára bude ošetřena spojovacím postříkem, styčná spára, trvale namáhána vnějším prostředím, bude certifikovaná zalita trvale pružnou modifikovanou zálivkou a ošetřena živčnou emulzí a zasypana křemičitým pískem.


Poznámka č. 2
Všechny stávající poklady a povrchové znaky stávajících sítí budou výškově vyrovnány na niveletu upravených ploch. Po domluvě se správcem kanalizace budou vyměněny stávající mříže uličních vpustí, případně šachtových vpustí.

Poznámka č. 3:
V prostoru do 2 m od stávajících vzrostlých stromů nebudou prováděny žádné stavební práce (výkopové práce, deponie zeminy, zatěžování stavební technikou). Během výstavby budou stromy chráněny bedněním. Případné odkrytí kořenového systému bude proti vysychání chráněno překrytím geotextilií a pravidelné zavlažováno.


s nadzemním vedením VO (pojistková skříň SP 127 na sloupu NN (ve výšce cca 3 m nad terénem))

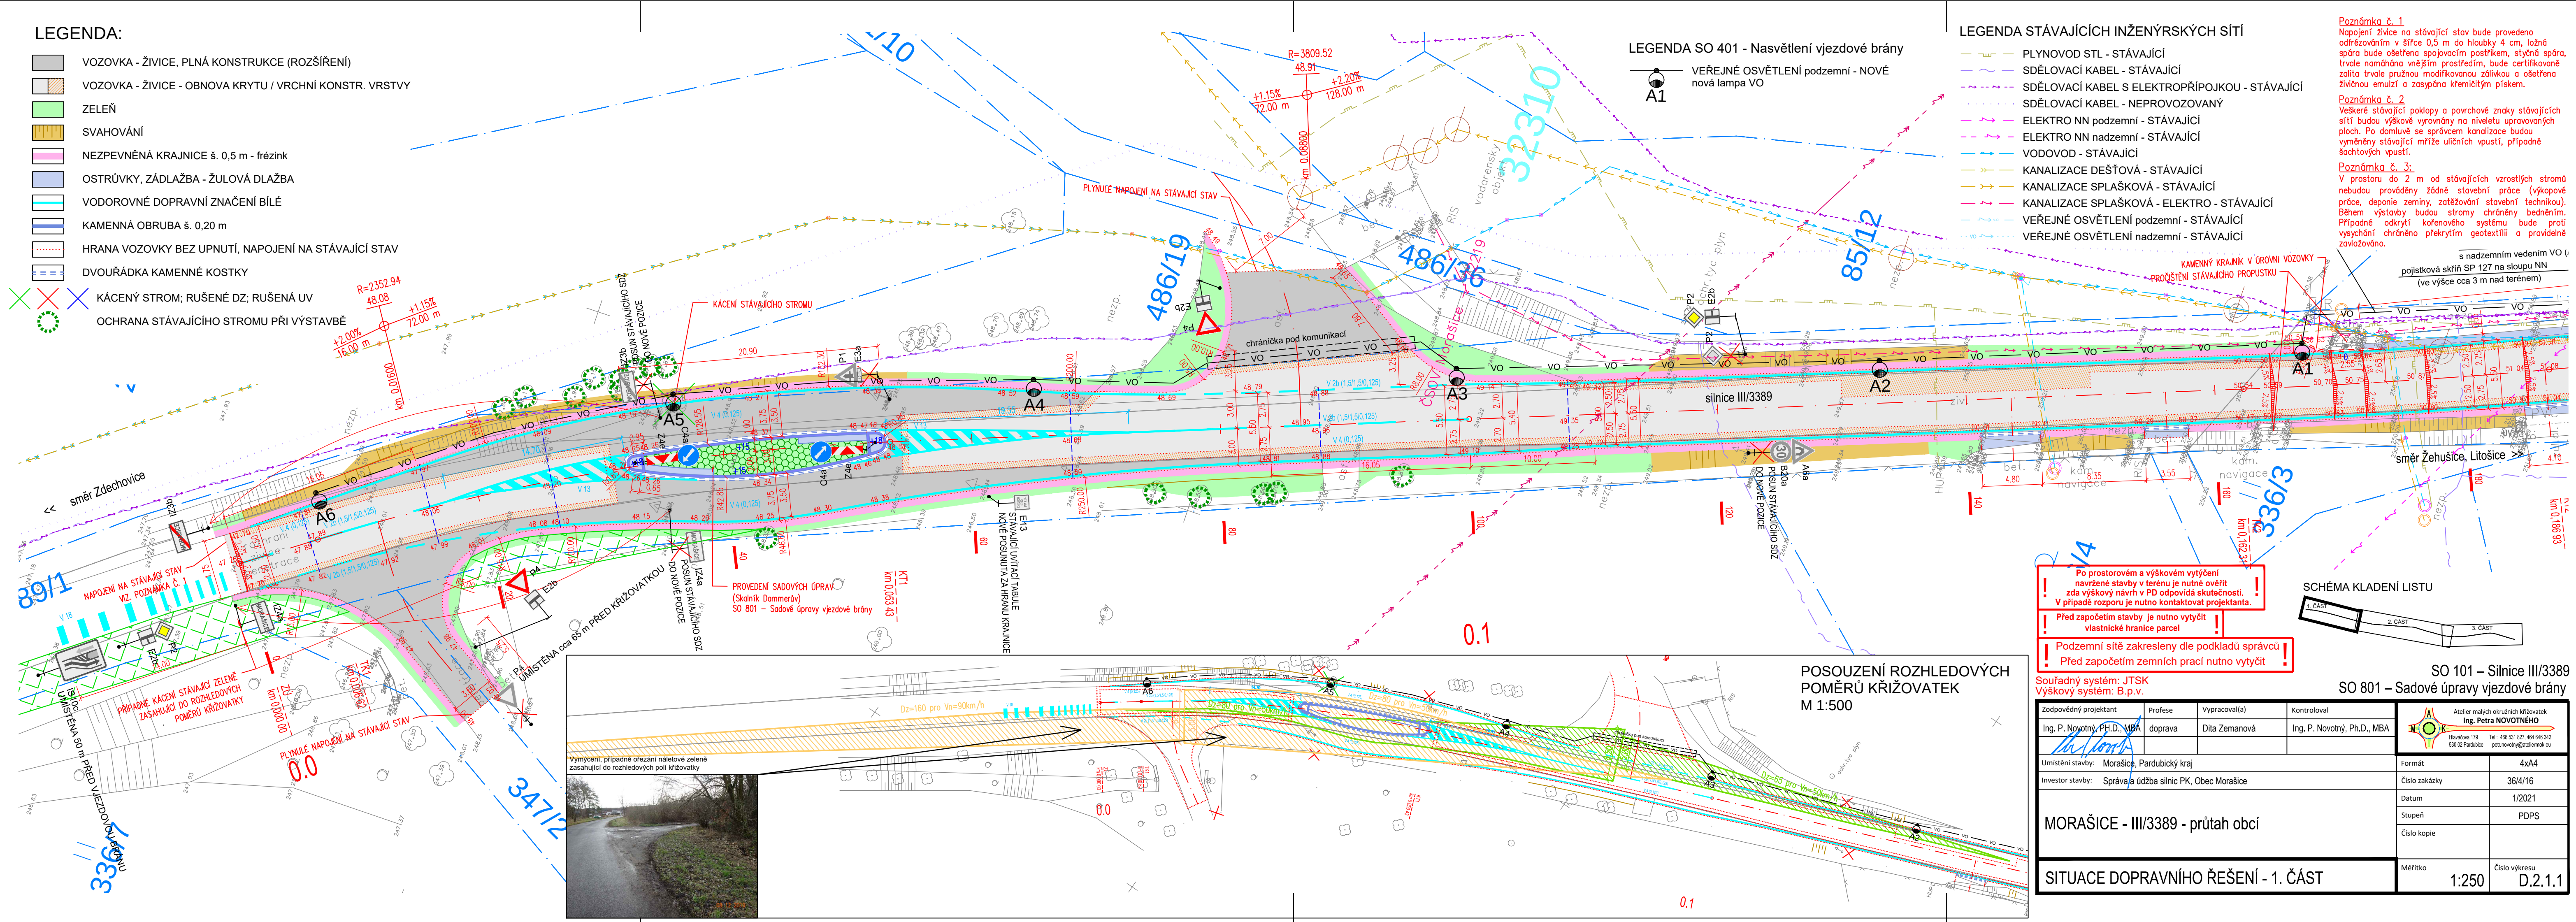

POSOUZENÍ ROZHLEDOVÝCH POMĚRŮ KŘÍŽOVATEK M 1:500

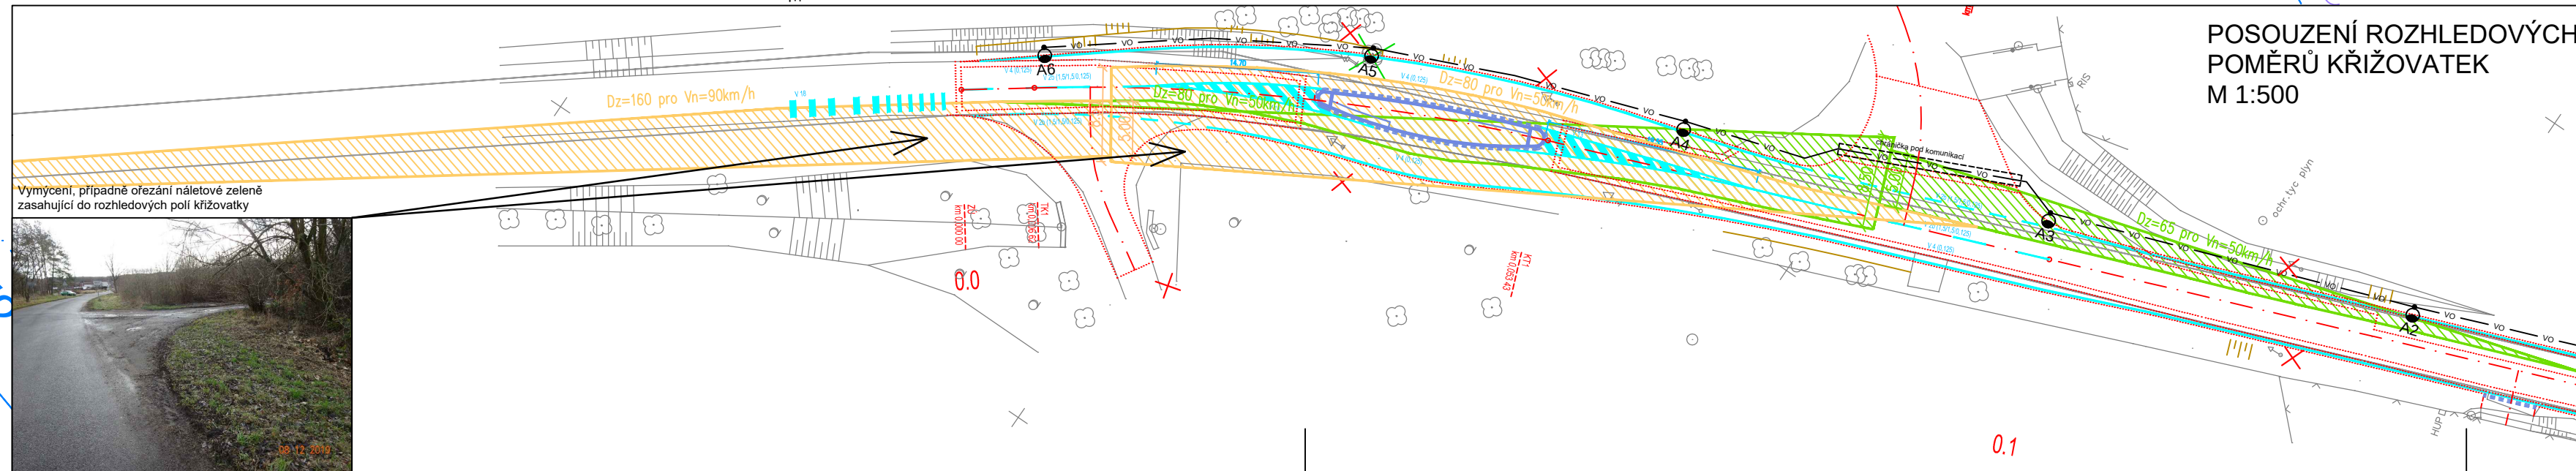

- Po prostorovém a výškovém vytyčení navržené stavby v terénu je nutné ověřit zda výškový návrh v PD odpovídá skutečnosti. V případě rozporu je nutno kontaktovat projektanta.
- Před započítáním stavby je nutno vytyčit vlastnické hranice parcel
- Podzemní sítě zakresleny dle podkladů správců
- Před započítáním zemních prací nutno vytyčit

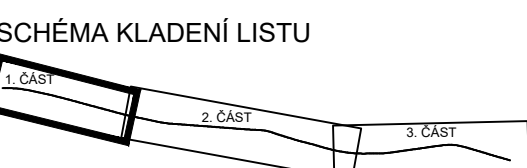

Souřadný systém: JTSK Výškový systém: B.p.v.			SO 101 – Silnice III/3389 SO 801 – Sadové úpravy vjezdové brány	
Zodpovědný projektant	Profese	Vypracoval(a)	Kontroloval	
Ing. P. Novotný, Ph.D., MBA	doprava	Dita Zemanová	Ing. P. Novotný, Ph.D., MBA	
Umístění stavby: Morašice, Pardubický kraj			Formát	
Investor stavby: Správce údržby silnic PK, Obec Morašice			4xA4	
MORAŠICE - III/3389 - průtah obcí			Číslo zakázky	
			36/4/16	
			Datum	
SITUACE DOPRAVNÍHO ŘEŠENÍ - 1. ČÁST			1/2021	
			Stupeň	
			PDPS	
			Číslo kopie	
			Měřítko	
			1:250	
			Číslo výkresu	
			D.2.1.1	